USŁUGI GEODEZYJNE
GEO-MIX
Maciej Krawczyk
ul. Przesmyk 9A, 87-100 Toruń
tel. 501024623, 604708683
NIP 956 191 68 47, REGON 871684248

GEODETA

inż. Maciej Krawczyk
tel. 501024623, (56) 654-92-24

Województwo: kujawsko-pomorskie
Powiat: toruński
Jednostka ewidencyjna: Łubianka 041505_2
Obręb: Biskupice 0002
Działka: 169/5, 170/1


MAPA DO CELÓW PROJEKTOWYCH

SKALA 1:500

obr. Biskupice 0002: dz. 169/5, 170/1
Sekcja mapy: Mapa numeryczna KERG 3654/2013
Mapę sporządzono na podstawie pomiaru w terenie z dnia 2.10.2013r.
Służebności gruntowych nie ustalano
Układ Współrzędnych 1965 PO KRonsztadt 60

GEODETA UPRAWNIONY

inż. Mariusz Nagórski
Nr upr. zaw. 18824

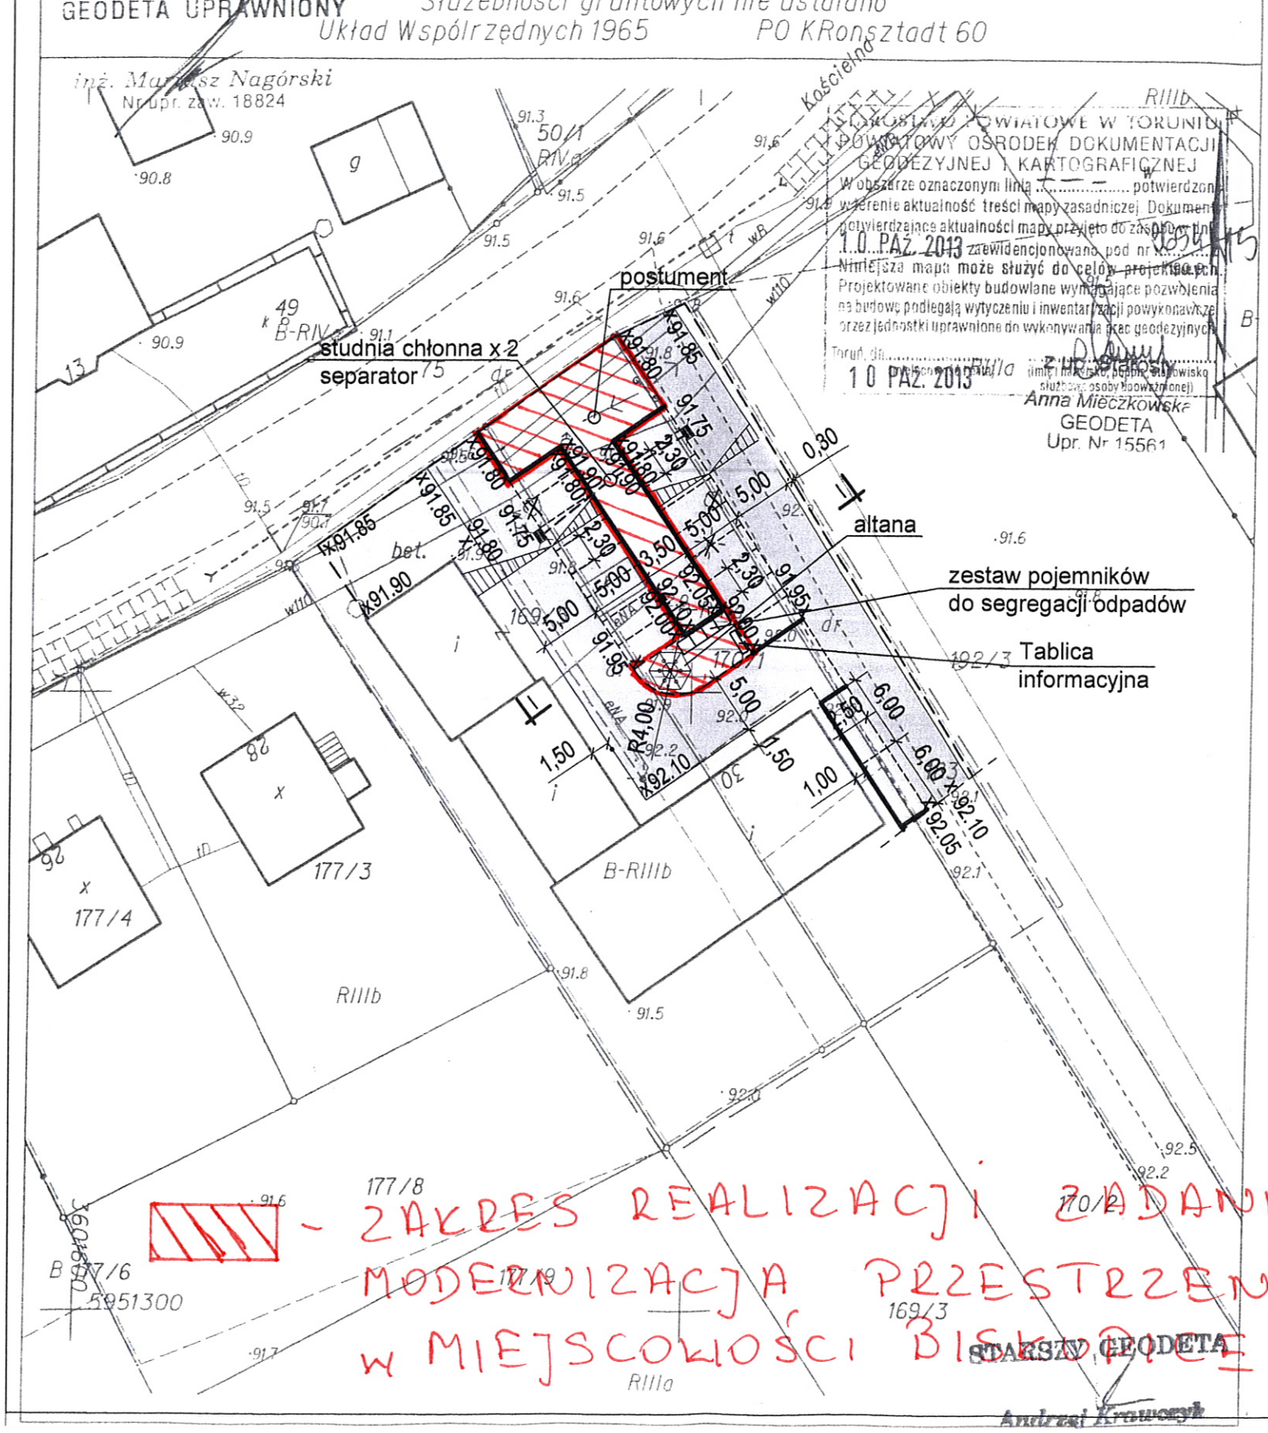

- ZAKRES REALIZACJI ZADANIA
MODERNIZACJA PRZESTRZENI PUBLICZNEJ
W MIEJSCOWOŚCI BISKUPICE - I ETAP

PROJEKT ZAGOSPODAROWANIA TERENU

OZNACZENIA :

- Projektowany chodnik z polbruku grub. 8 cm
- Projektowany parking z polbruku grub. 8 cm
- Projektowana jezdnia z polbruku grub. 8 cm
- Zieleń
- Utwardzenie placu z polbruku grub. 6 cm
- Projektowana jezdnia bitumiczna
- Granica
- Krawężnik betonowy uliczny 12x15x30x100 cm
- Krawężnik wtopiony
- Obrzeże betonowe grub. 8 x 30 cm
- • 91.80 Rzędne istniejące
- x 92.10 Rzędne projektowane
- Pochylenie nawierzchni
- Istniejące drzewa do wycinki
- Lampa do usunięcia
- Projektowany wpust kanalizacji deszczowej
- Projektowana kanalizacja deszczowa

Pracownia Projektowa D.M.			Włodzimierz Łaganowski 87-100 Toruń, ul. Harcerska 16 c /4 tel. 513-14-30-33
Obiekt:	Budowa parkingów oraz elementów małej architektury przed świetlicą wiejską w m. Biskupice		
Adres:	Łubianka, działka nr 75, 169/5, 170/1, 183, obręb Biskupice 0002		
Branża:	Drogowa	Stadium:	Projekt budowlano-wykonawczy
Inwestor:	Gmina Łubianka, Aleja Jana Pawła II nr 8, 87-152 Łubianka		
Nazwa rysunku:	**Projekt zagospodarowania terenu**		
Projektant dróg:	Włodzimierz Łaganowski	GP.IV.8346/159/TO/91 specj. konstrukcyjno - inżynieryjna w zakresie dróg	
Data:	kwiecień 2014 r	Skala 1 : 500	Nr rys. 1